


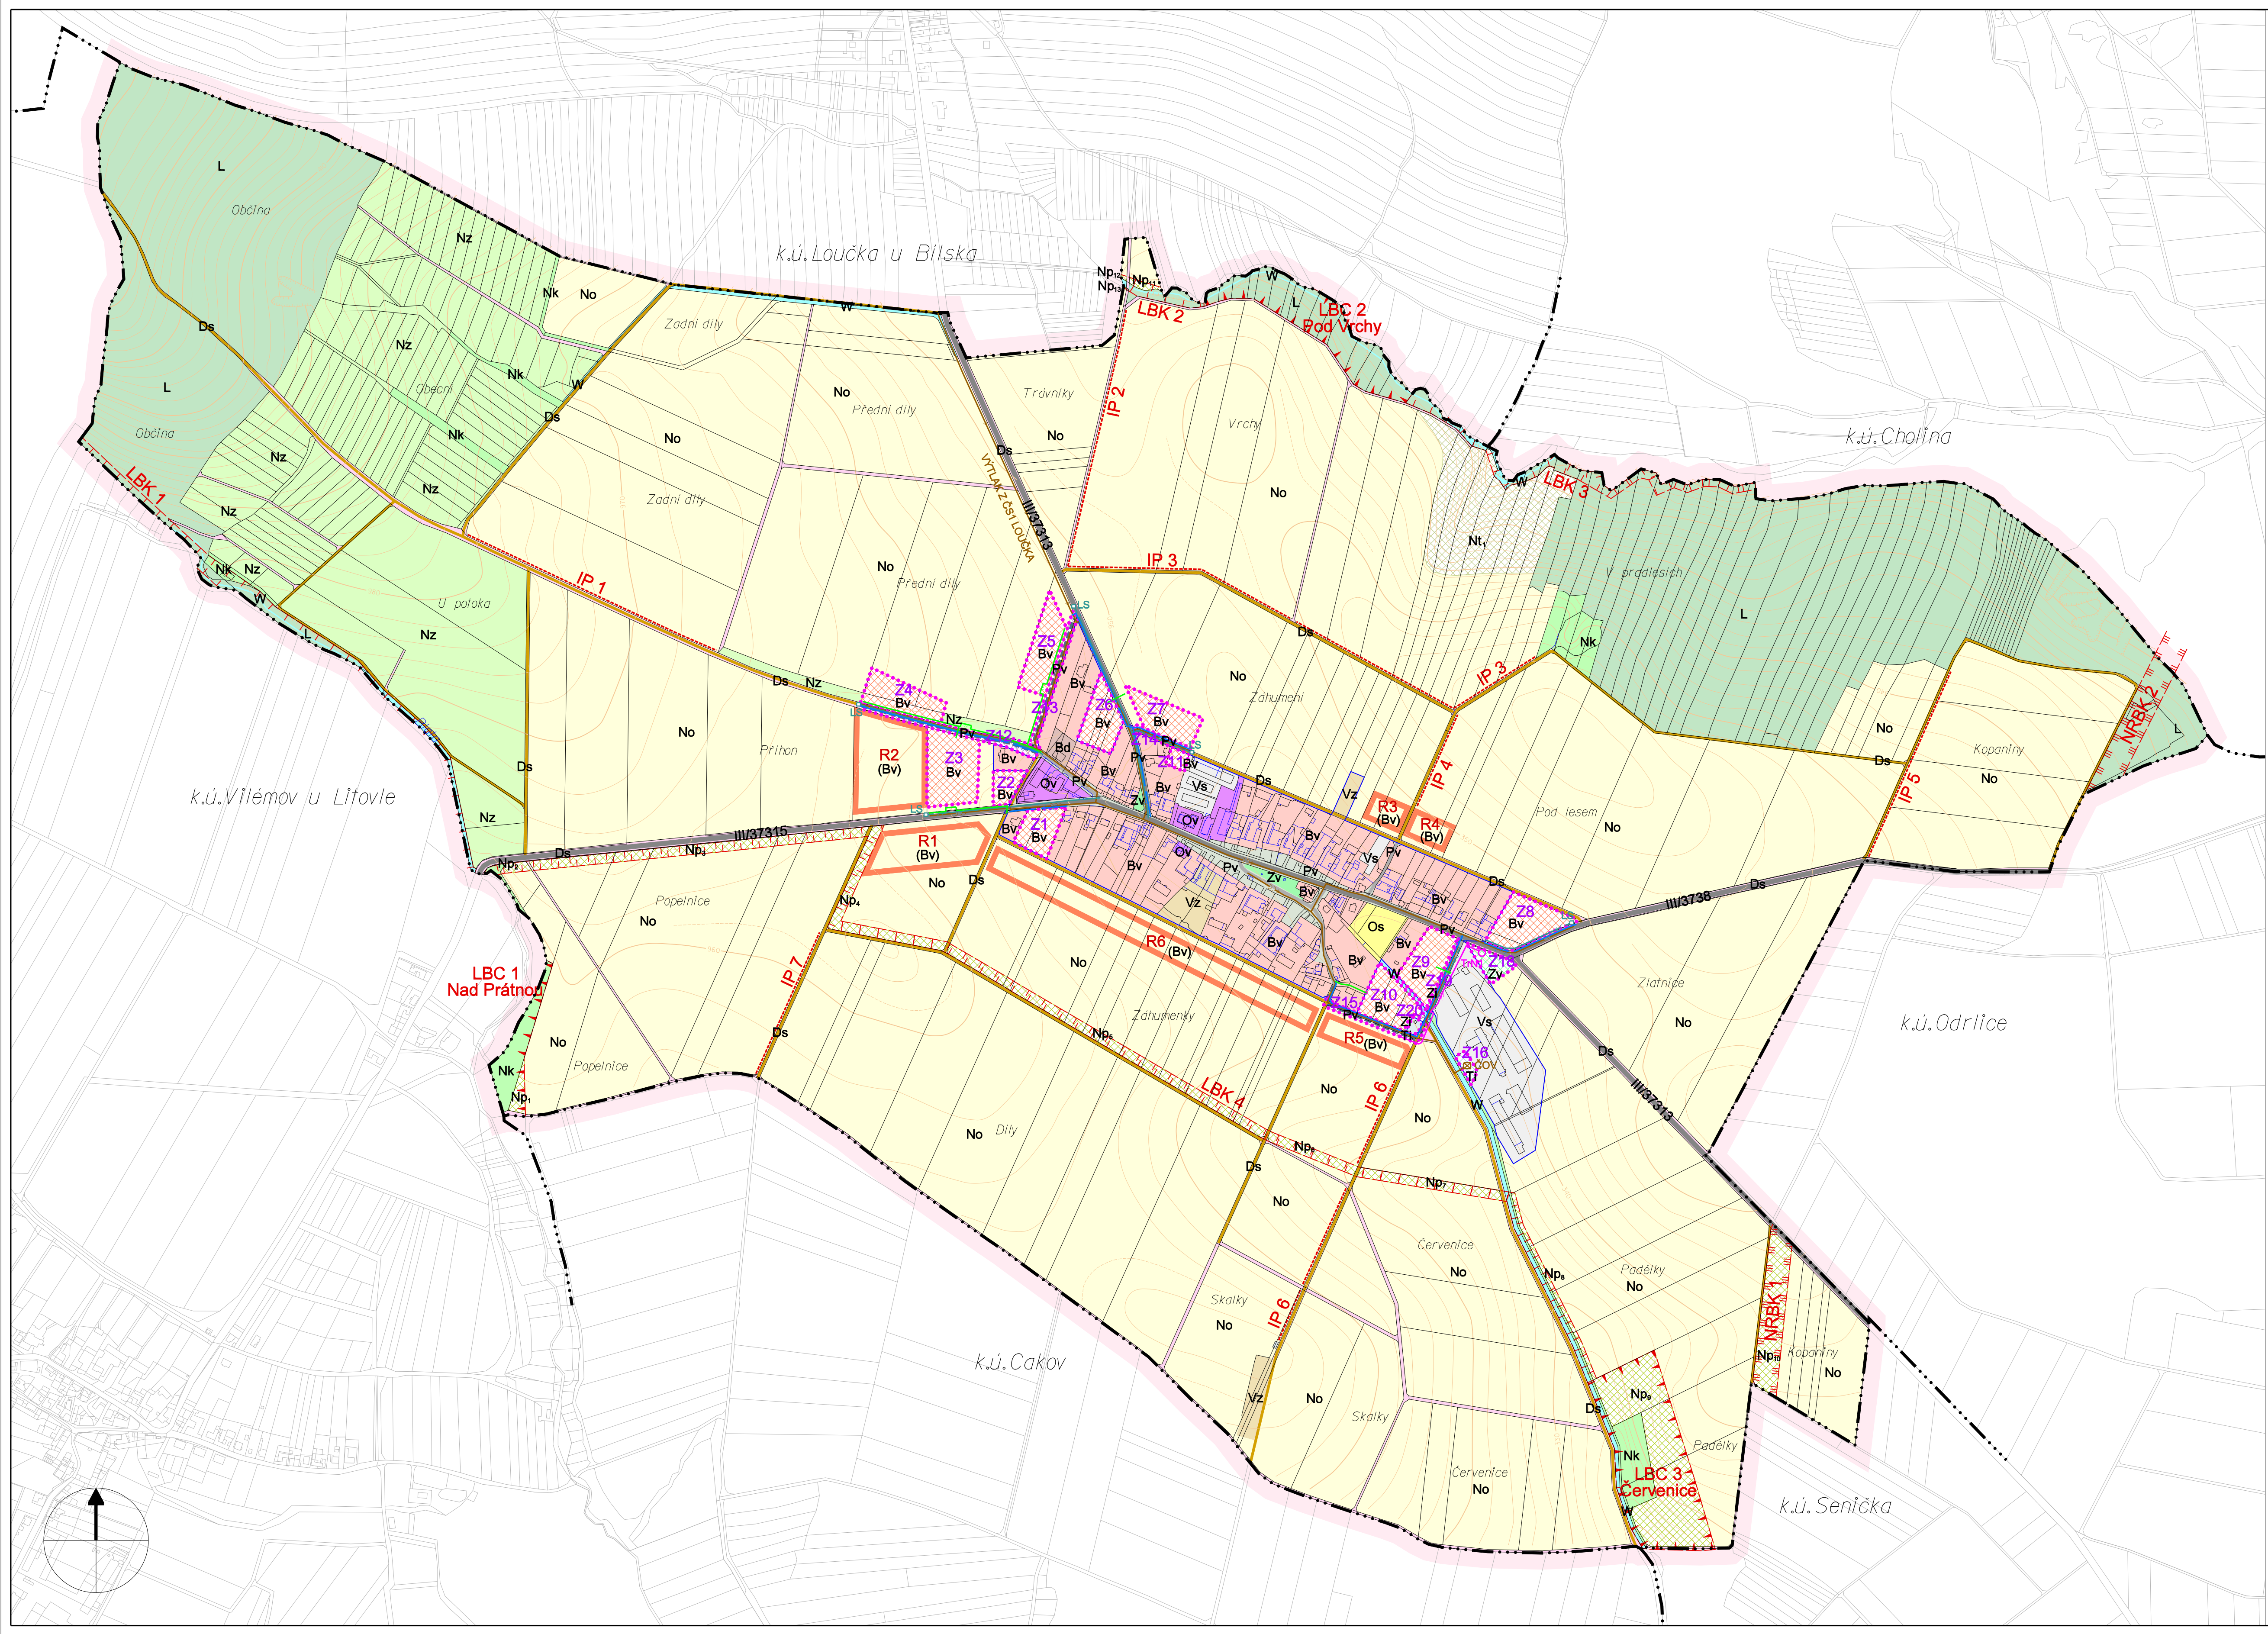

HLAVNÍ VÝKRES
BÍLSKO
HLAVNÍ VÝKRES

LEGENDA :

	hranice řešeného území
	hranice katastru
	hranice zastavěného území
	zastavitelné plochy
	územní rezervy

PLOCHY S ROZDÍLNÝM ZPŮSOBEM VYUŽITÍ

plochy stabilizované	plochy změn	územní rezervy	
Bd			plochy bydlení v bytových domech
Bv	Bv	(Bv)	plochy bydlení venkovského charakteru
Ov			plochy občanského vybavení - veřejná infrastruktura
Os			plochy občanského vybavení - sport a tělovýchova
Vs			plochy výroby a skladování
Vz			plochy zemědělské výroby
Ti	Ti		plochy technické infrastruktury
Pv	Pv		plochy veřejných prostranství
Ds			plochy dopravy - silniční
Zv	Zv		plochy sídelní zeleně
W	Zi		plochy izolační zeleně
No			plochy vodní a vodo hospodářské
Nz			plochy zemědělské - orná půda
	Nt		plochy zemědělské - sady, zahrady
	Np		plochy zemědělské - trvalé travní porosty
Nk			plochy přírodní
L			plochy krajinné zeleně
			plochy lesní

DOPRAVNÍ INFRASTRUKTURA

stav	návrh	
		silnice III. třídy
		místní komunikace
		účelové komunikace

TECHNICKÁ INFRASTRUKTURA

		vodní toky
		vodovodní řád
		dešťová kanalizace
		lapač splavenin
		splašková kanalizace
		splašková kanalizace - výtah
		čistírna odpadních vod
		podzemní elektrické vedení VN 22kV
		trafostanice
		trasa plynovodu STL

ÚZEMNÍ SYSTÉM EKOLOGICKÉ STABILITY

		nadregionální biokoridor
		lokální biocentrum
		lokální biokoridor
		interakční prvek

Ing.arch. Ludmila Fišerová Na Kopcích 1, 612 00 Brno, IČ 121 73 584				
Zodp.proj.	Ing.arch. L. Fišerová	Výpracoval CAD	Ing.arch. L. Fišerová Roman Štárek	Zak.čís.
Objednavatel	Obec Bílsko	Datum		05/2020
Akce	ÚZEMNÍ PLÁN BÍLSKO		Stupeň	ÚPD
Název	HLAVNÍ VÝKRES		Měřítko	1 : 5 000
			Výkres	1.2