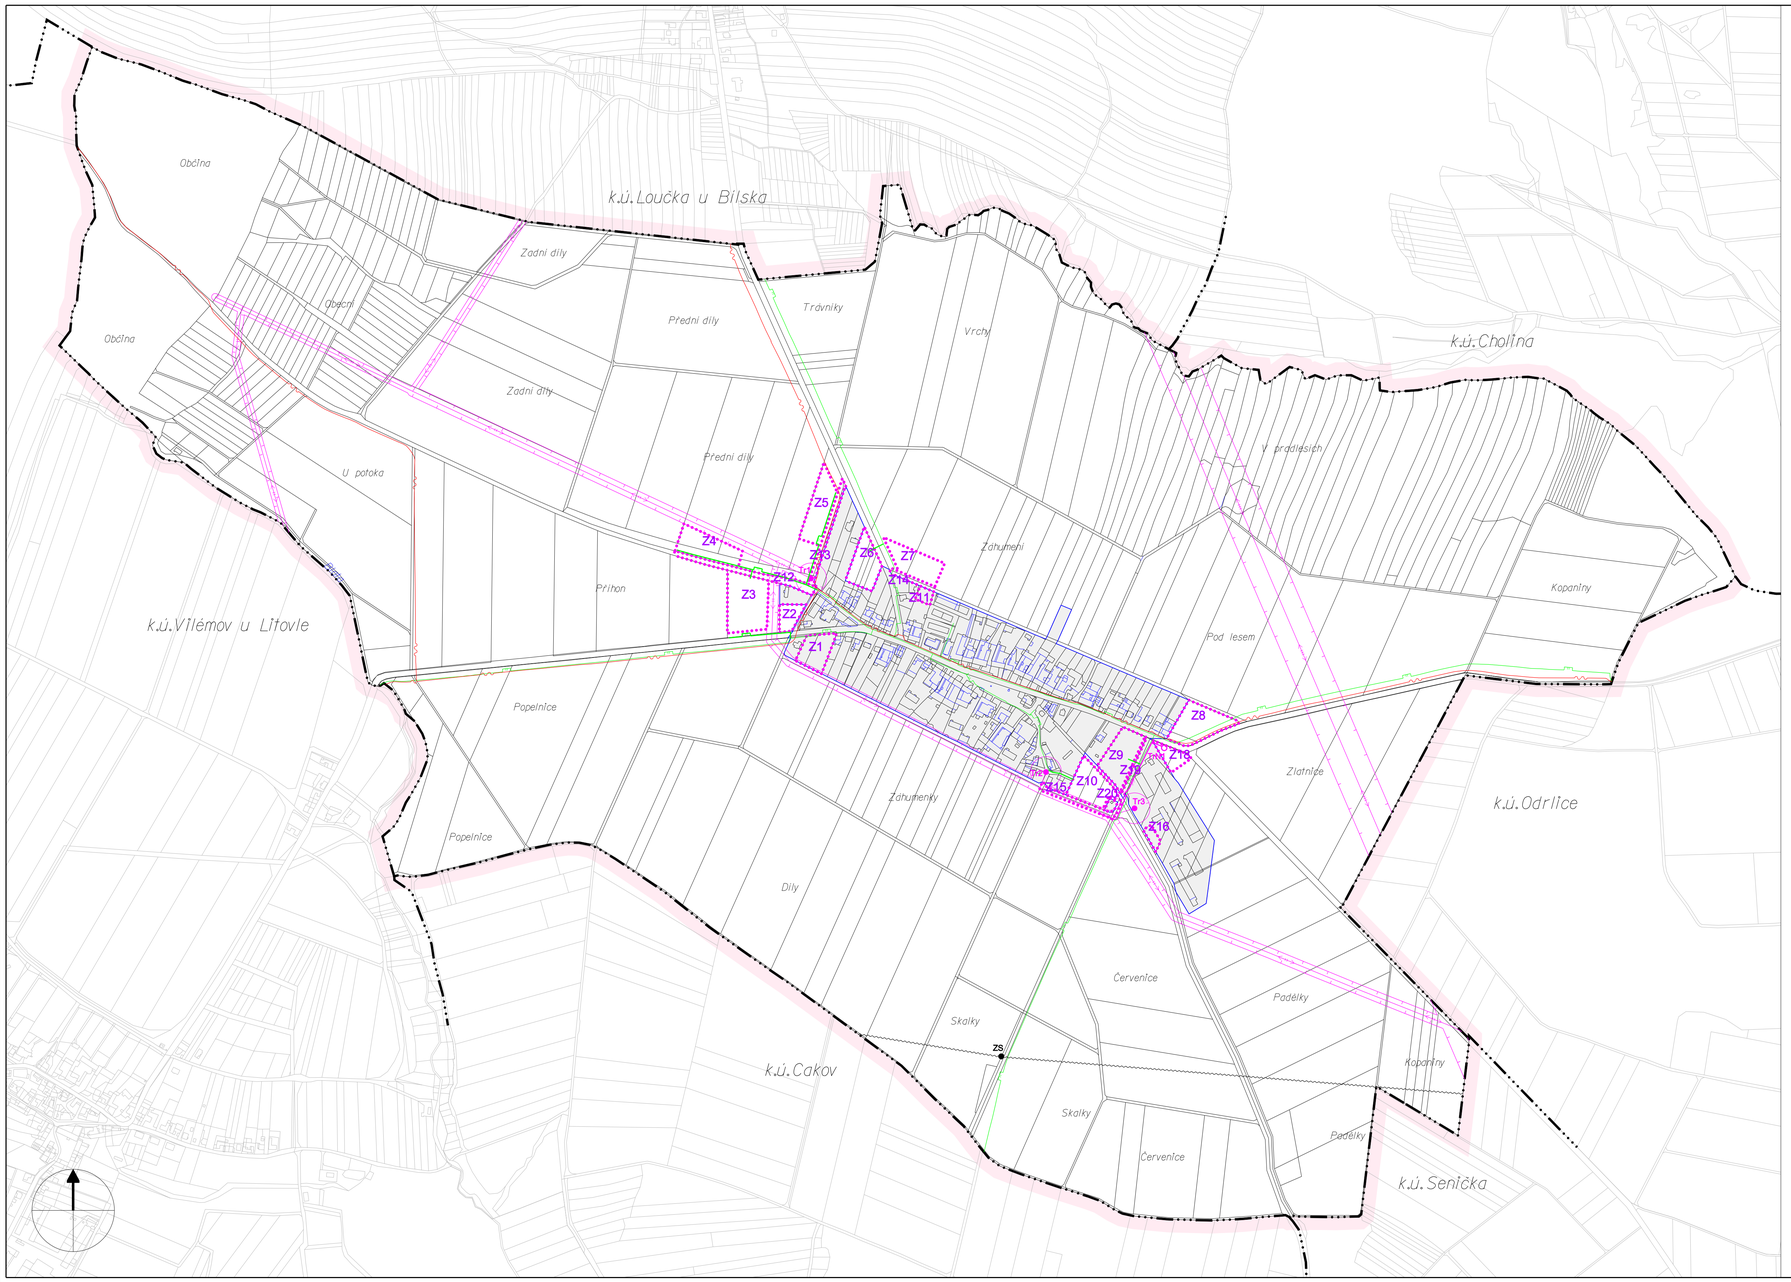

ÚZEMNÍ PLÁN
BÍLSKO
TECHNICKÁ INFRASTRUKTURA
ENERGETIKA, SPOJE

LEGENDA :

- hranice řešeného území
- hranice katastru
- zastavěné území
- Z — zastavitelné plochy

stav	návrh	
		nadzemní elektrické vedení VVN 400kV
		nadzemní elektrické vedení VN 22kV
		podzemní elektrické vedení VN 22kV
● Tr	○ Tr	trafostanice
		ochranné pásmo el. vedení VN, VVN a trafostanice
		trasa plynovodu STL
		telekomunikační kabel
		radioreleová trasa
● ZS		základnová stanice, televizní vysílač

Ing.arch. Ludmila Fišerová
Na kopcích 1, 612 00 Brno, IČ 121 73 584

Zodp.proj.	Ing.arch. L. Fišerová	Vypracoval CAD	Ing.arch. L. Fišerová Roman Staněk	Zak.čís.	
Objednavatel	Obec BÍLSKO			Datum	05/2020
Akce	ÚZEMNÍ PLÁN BÍLSKO			Stupeň	ÚPD
				Měřítko	1 : 5 000
Název	TECHNICKÁ INFRASTRUKTURA ENERGETIKA, SPOJE			Výkres	I.3b