

ODŮVODNĚNÍ ÚZEMNÍHO PLÁNU
BÍLSKO
VÝŘEZ KOORDINAČNÍHO VÝKRESU

LEGENDA :

	hranice zastavěného území
	zastavitelné plochy
	územní rezervy

PLOCHY S ROZDÍLNÝM ZPŮSOBEM VYUŽITÍ

plochy stabilizované	plochy změn	územní rezervy	
Bd			plochy bydlení v bytových domech
Bv	Bv	(Bv)	plochy bydlení venkovského charakteru
Ov			plochy občanského vybavení - veřejná infrastruktura
Os			plochy občanského vybavení - sport a tělovýchova
Vs			plochy výroby a skladování
Vz			plochy zemědělské výroby
Ti	Ti		plochy technické infrastruktury
Pv	Pv		plochy veřejných prostranství
Ds			plochy dopravy - silniční
Zv	Zv		plochy sídelní zeleně
	Zi		plochy izolační zeleně
W			plochy vodní a vodohospodářské
No			plochy zemědělské - orná půda
Nz			plochy zemědělské - sady, zahrady
	Nt		plochy zemědělské - trvalé travní porosty
	Np		plochy přírodní
Nk			plochy krajinné zeleně
L			plochy lesní

DOPRAVNÍ INFRASTRUKTURA

stav	návrh	
		silnice III. třídy
		místní komunikace
		účelové komunikace
		zastávka autobusu
		docházková vzdálenost 400m
		cyklistická trasa

ÚZEMNÍ SYSTÉM EKOLOGICKÉ STABILITY


	lokální biokoridor
	interakční prvek

LIMITY VYUŽITÍ ÚZEMÍ

stav	návrh	
		ochranné pásmo silnice
		ochranné pásmo el. vedení VN, VVN a trafostanice
		manipulační pruh pro údržbu vodního toku
		ochrana lesa
		hranice, kód BPEJ a třída ochrany
		stará ekologická zátěž
		území s archeologickými nálezy
		nemovitá kulturní památka
		památka místního významu

Poznámka:
Celé správní území je zájmovým územím Ministerstva obrany z hlediska povolování vyjmenovaných druhů staveb.

Ing.arch. Ludmila Fišerová Na kopcích 1, 612 00 Brno, IČ 121 73 584				
Zodp.proj.	Ing.arch. L. Fišerová	Vypracoval CAD	Ing.arch. L. Fišerová Roman Staněk	Zak.čís.
Objednavatel	Obec Bílsko			Datum 05/2020
Akce	ODŮVODNĚNÍ ÚZEMNÍHO PLÁNU BÍLSKO			Stupeň ÚPD
Název	VÝŘEZ KOORDINAČNÍHO VÝKRESU			Měřítko 1:2 000 Výkres 11.2

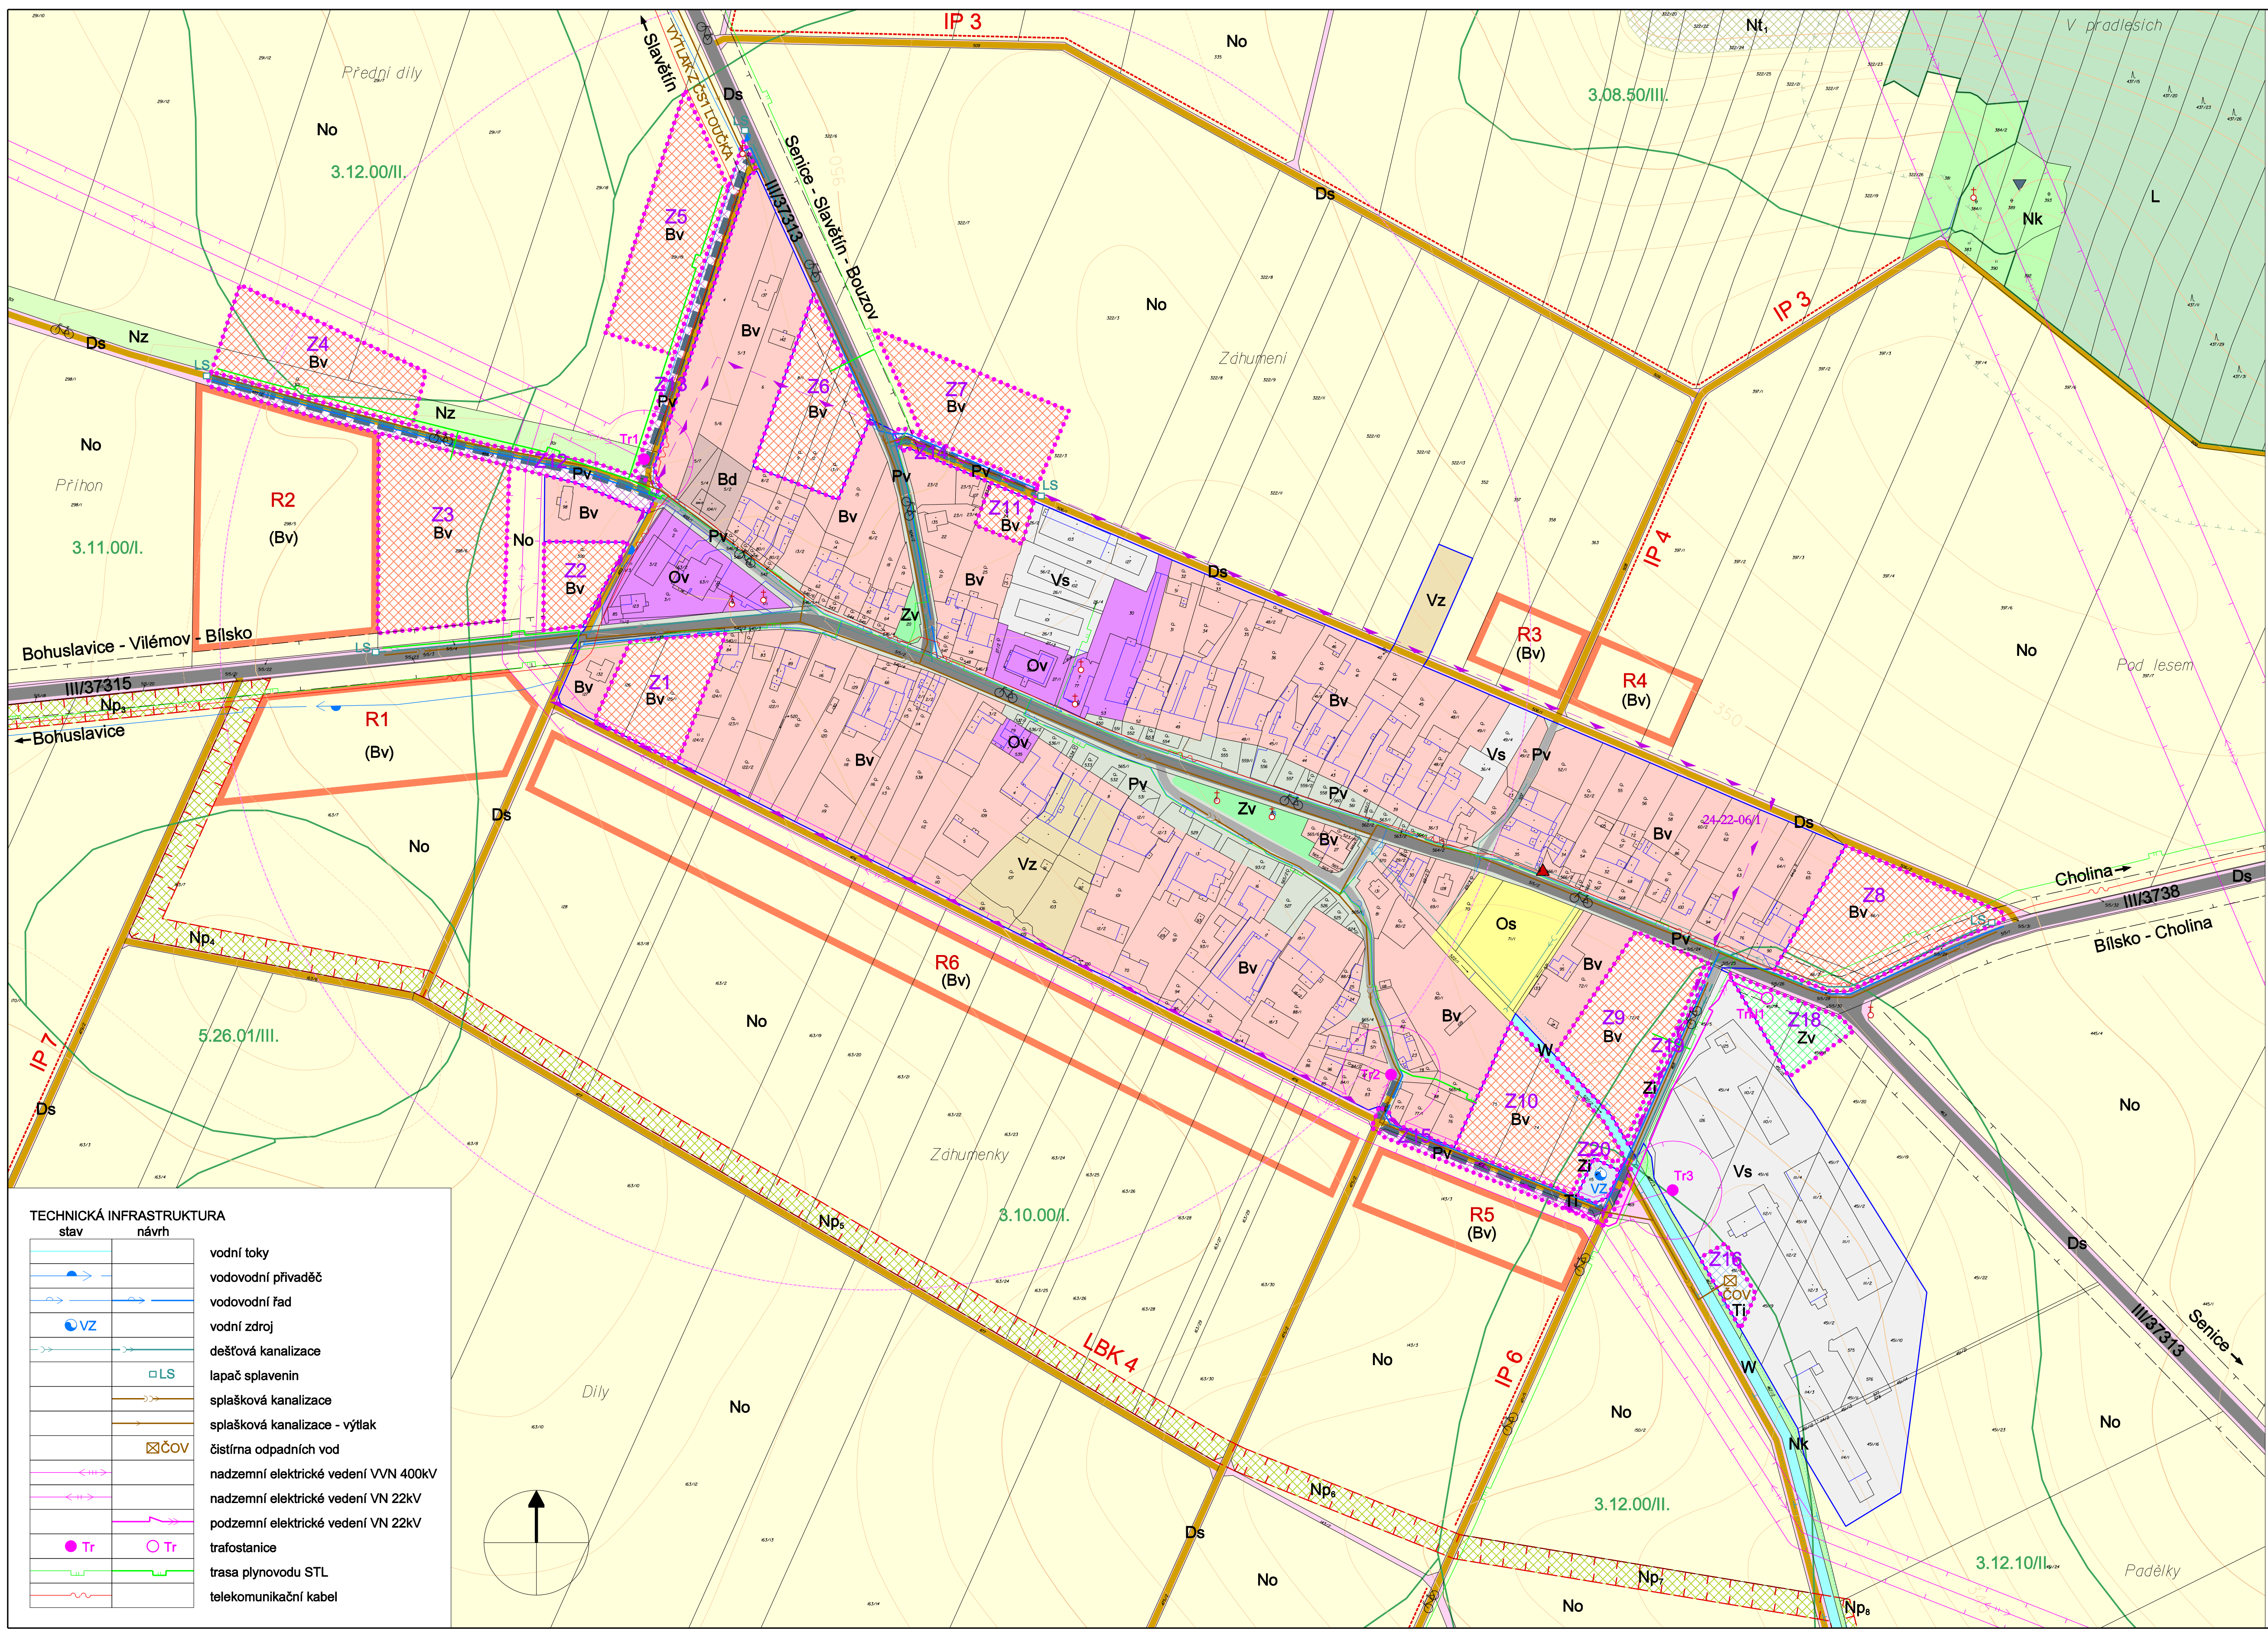

TECHNICKÁ INFRASTRUKTURA

stav	návrh	
		vodní toky
		vodovodní přívaděč
		vodovodní řad
		vodní zdroj
		dešťová kanalizace
		lapač splavenin
		splašková kanalizace
		splašková kanalizace - výtah
		čistírna odpadních vod
		nadzemní elektrické vedení VVN 400kV
		nadzemní elektrické vedení VN 22kV
		podzemní elektrické vedení VN 22kV
		trafostanice
		trasa plynovodu STL
		telekomunikační kabel